



Realität an der Barnerstraße





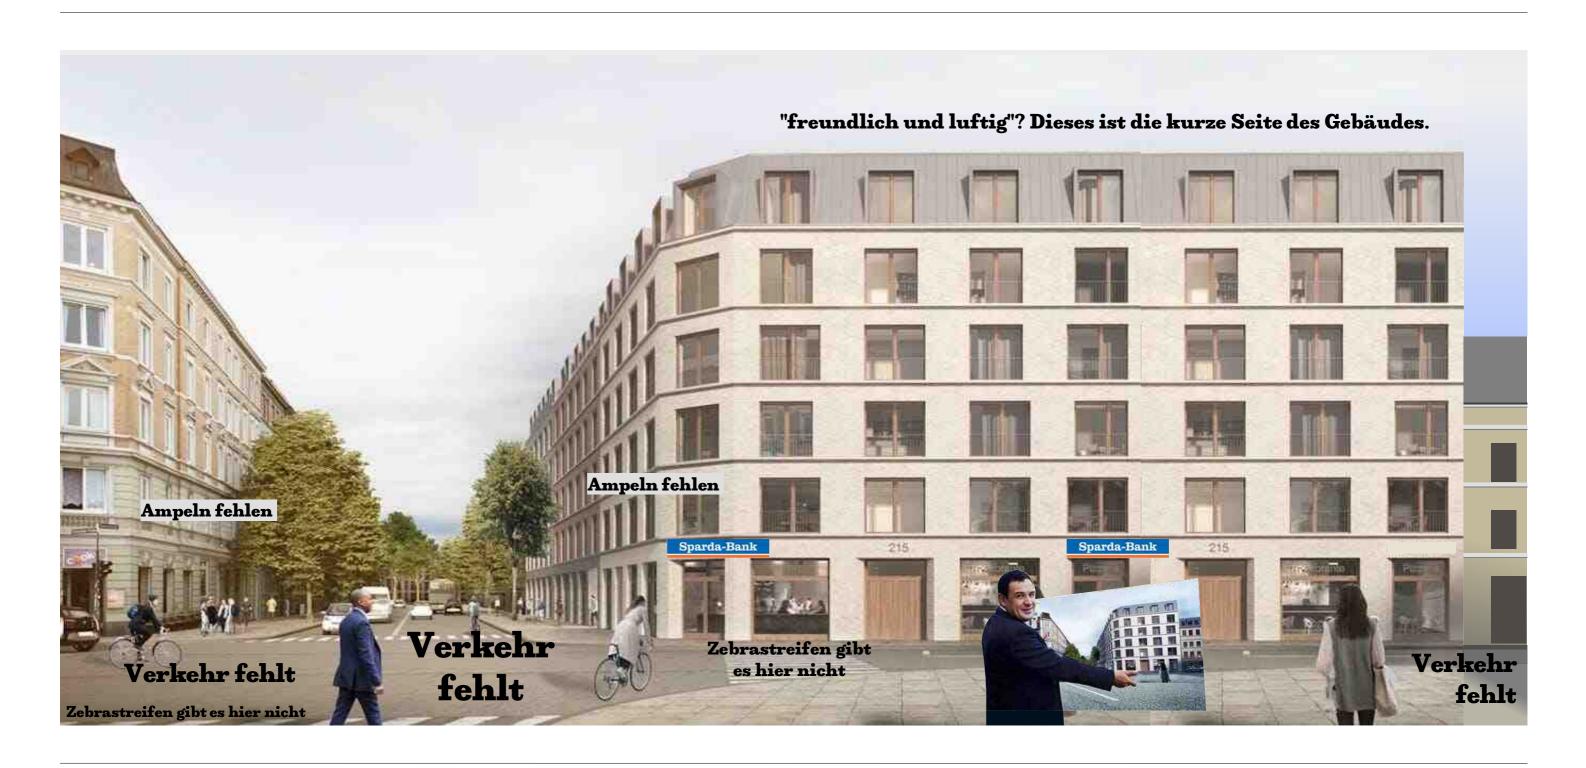

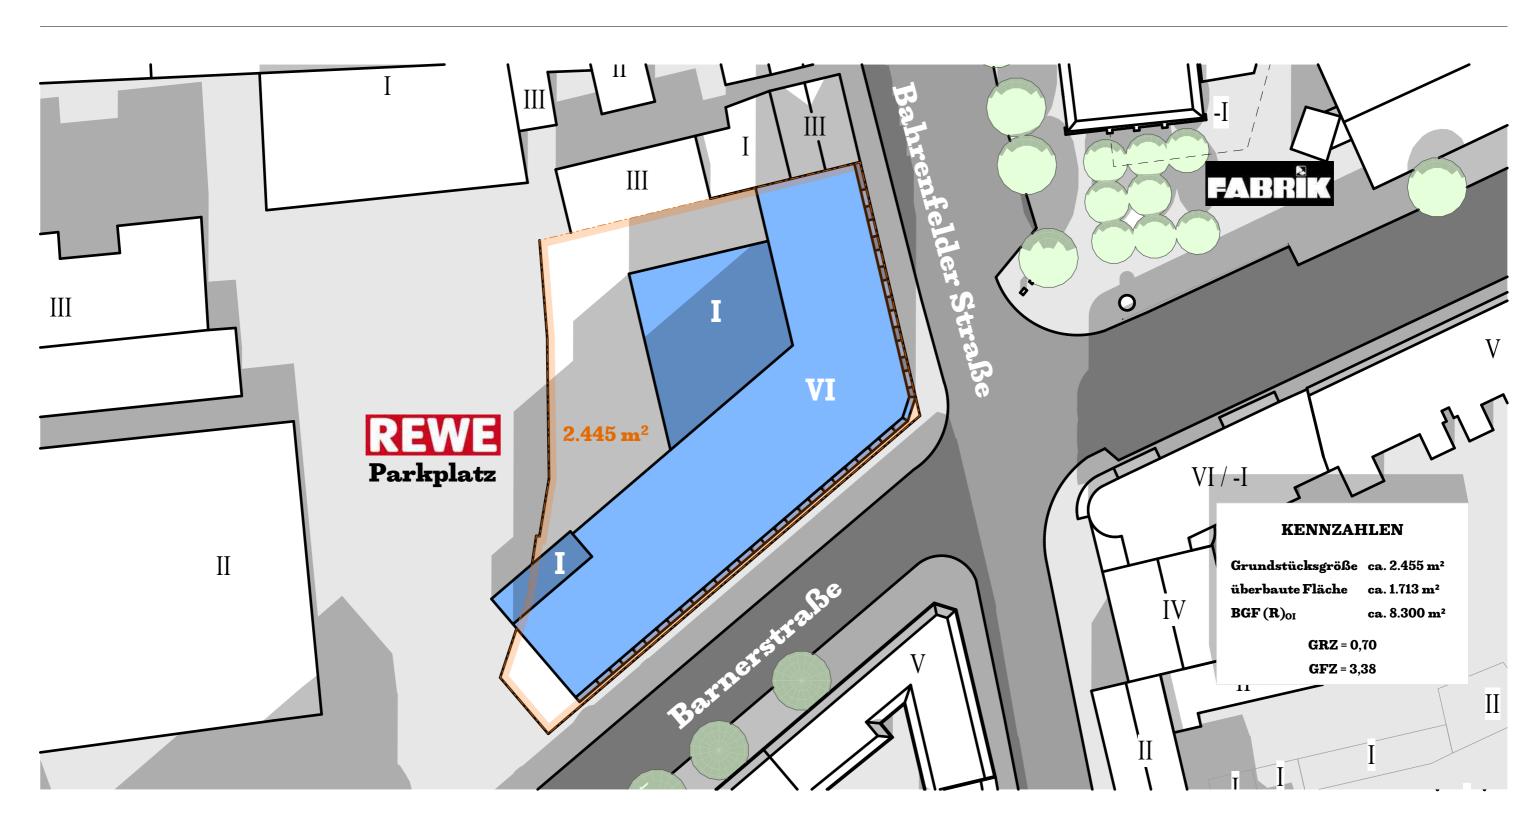

Planung - Lageplan | 1:1000



